
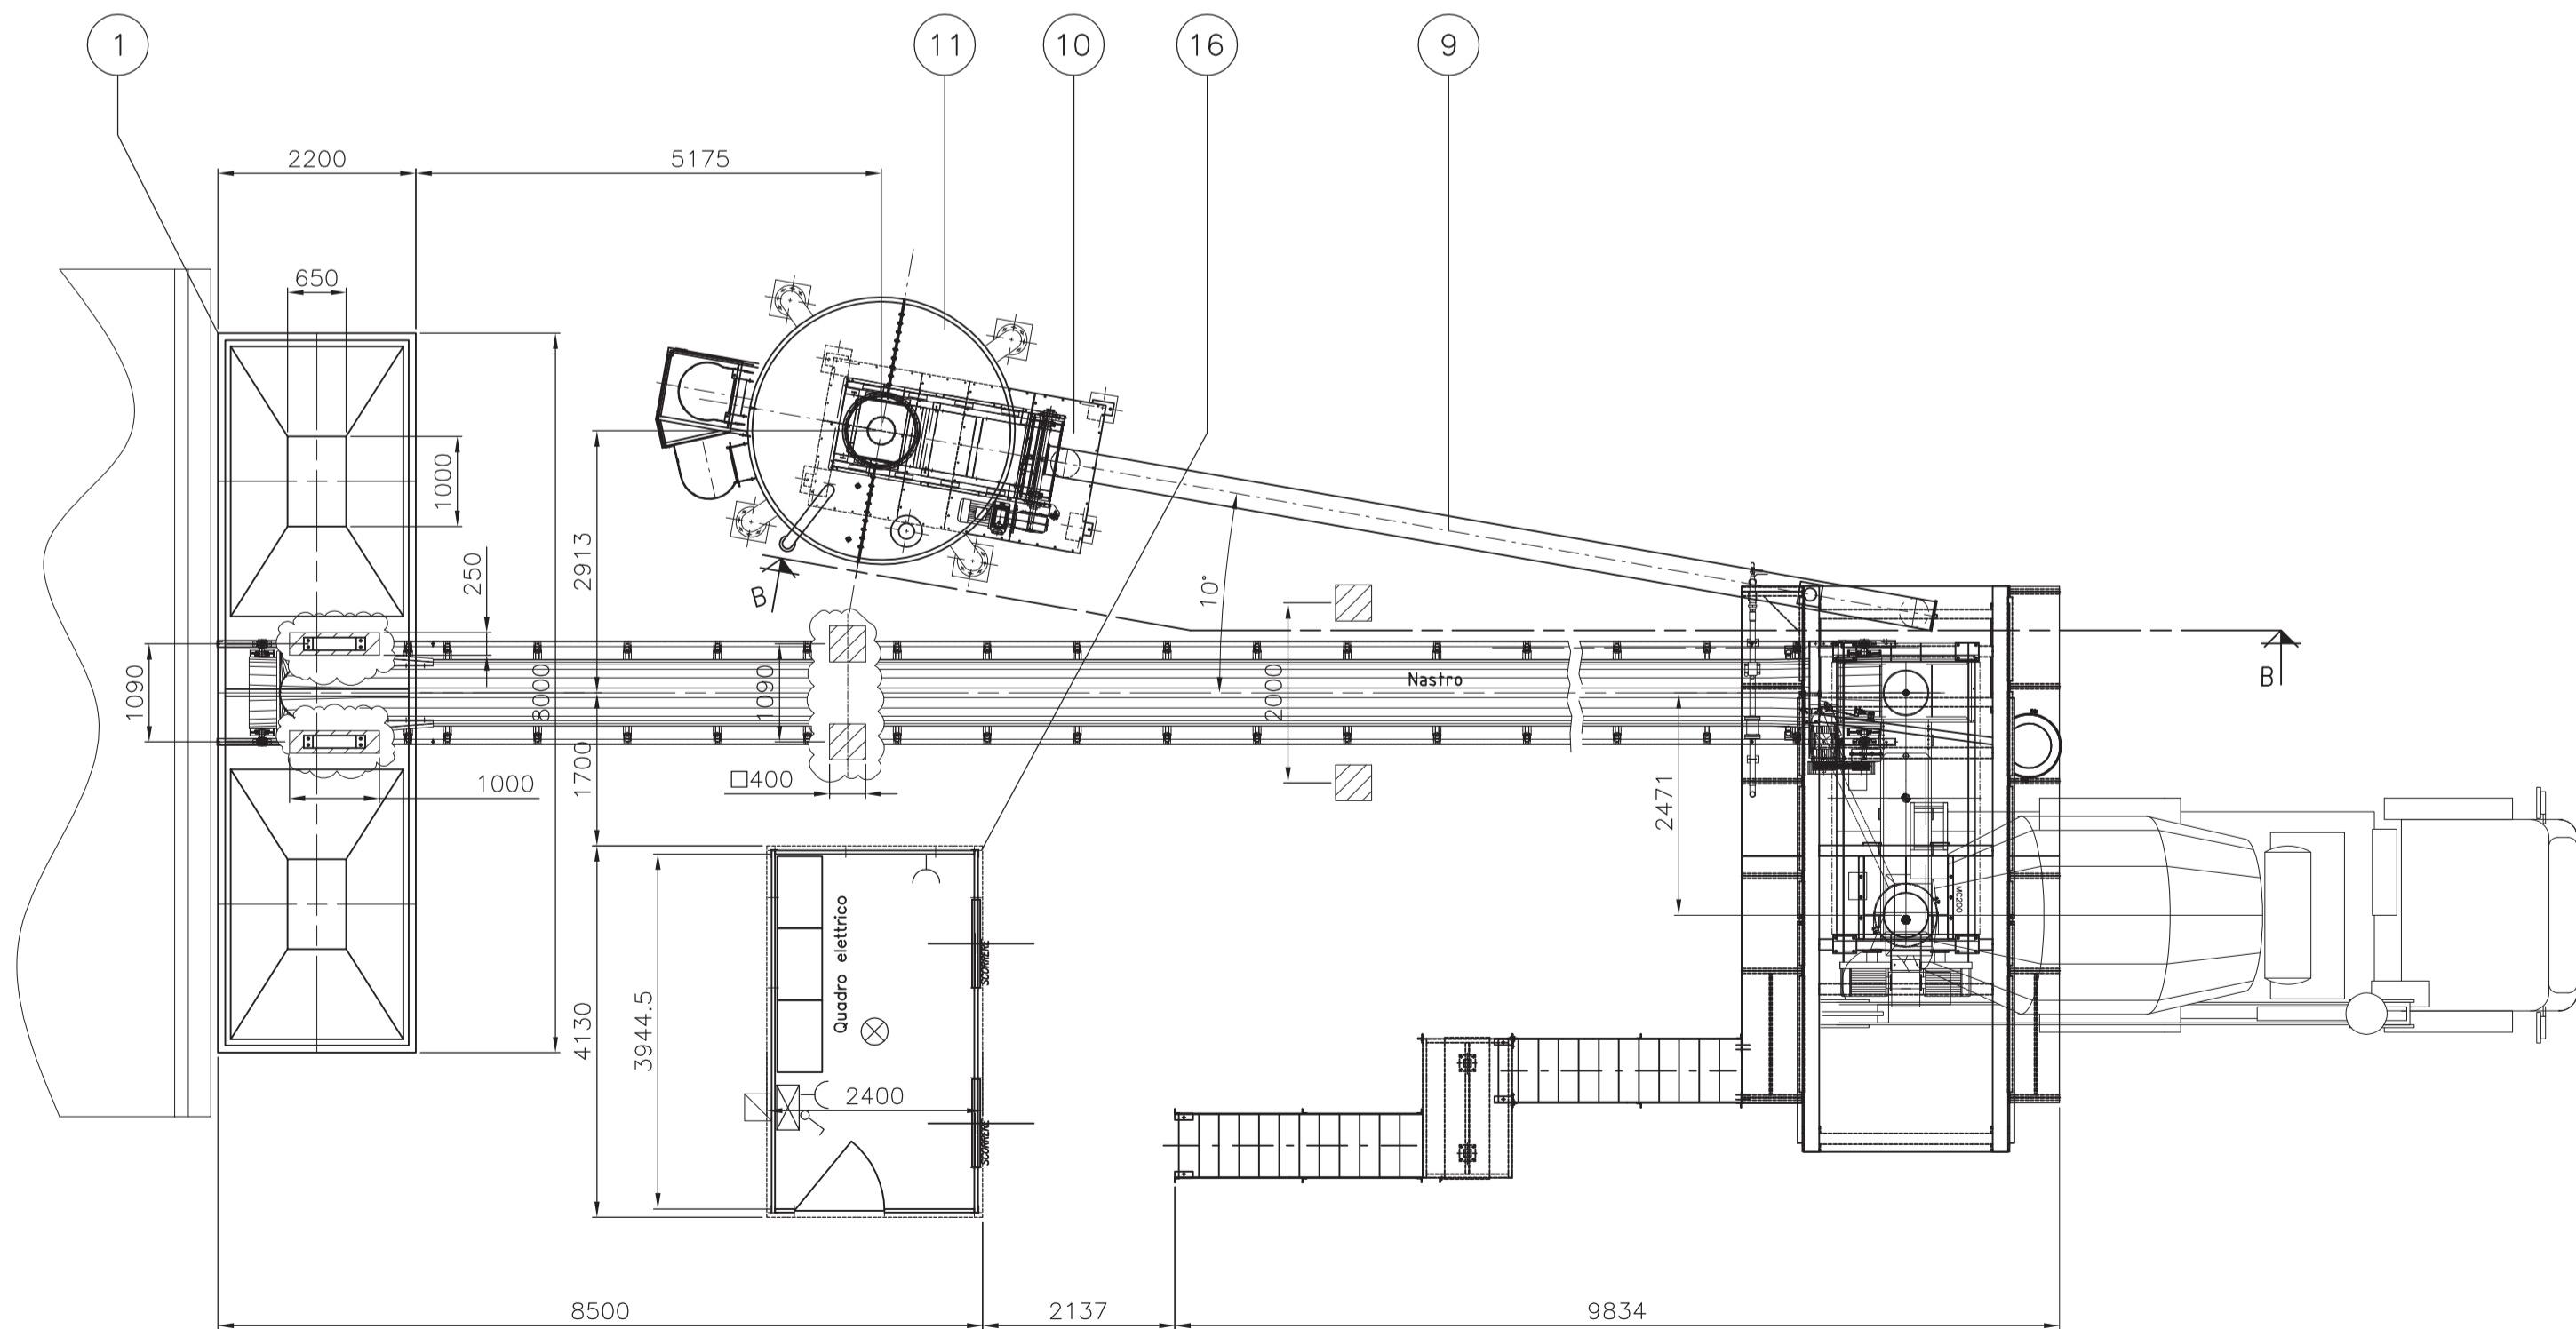
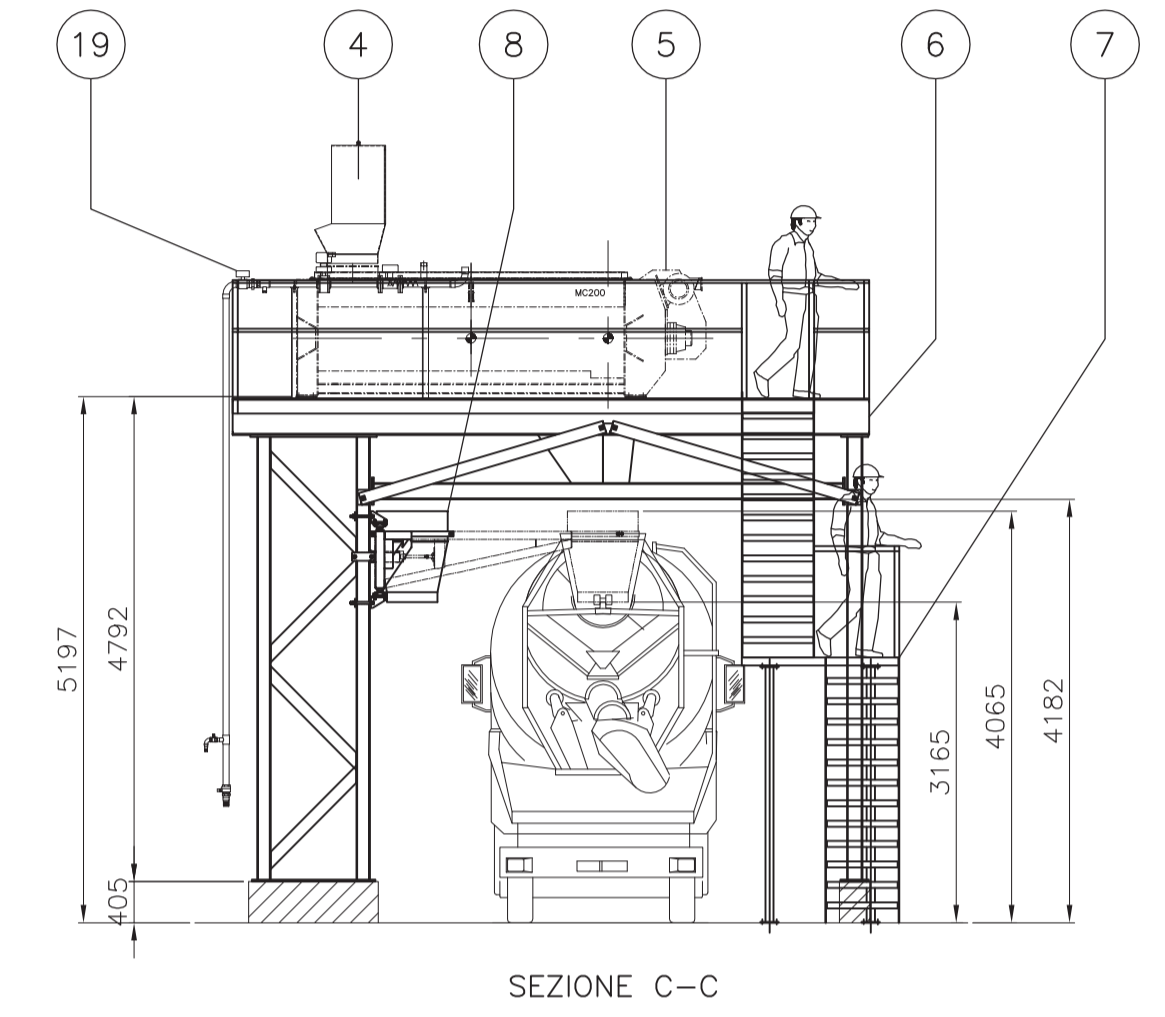
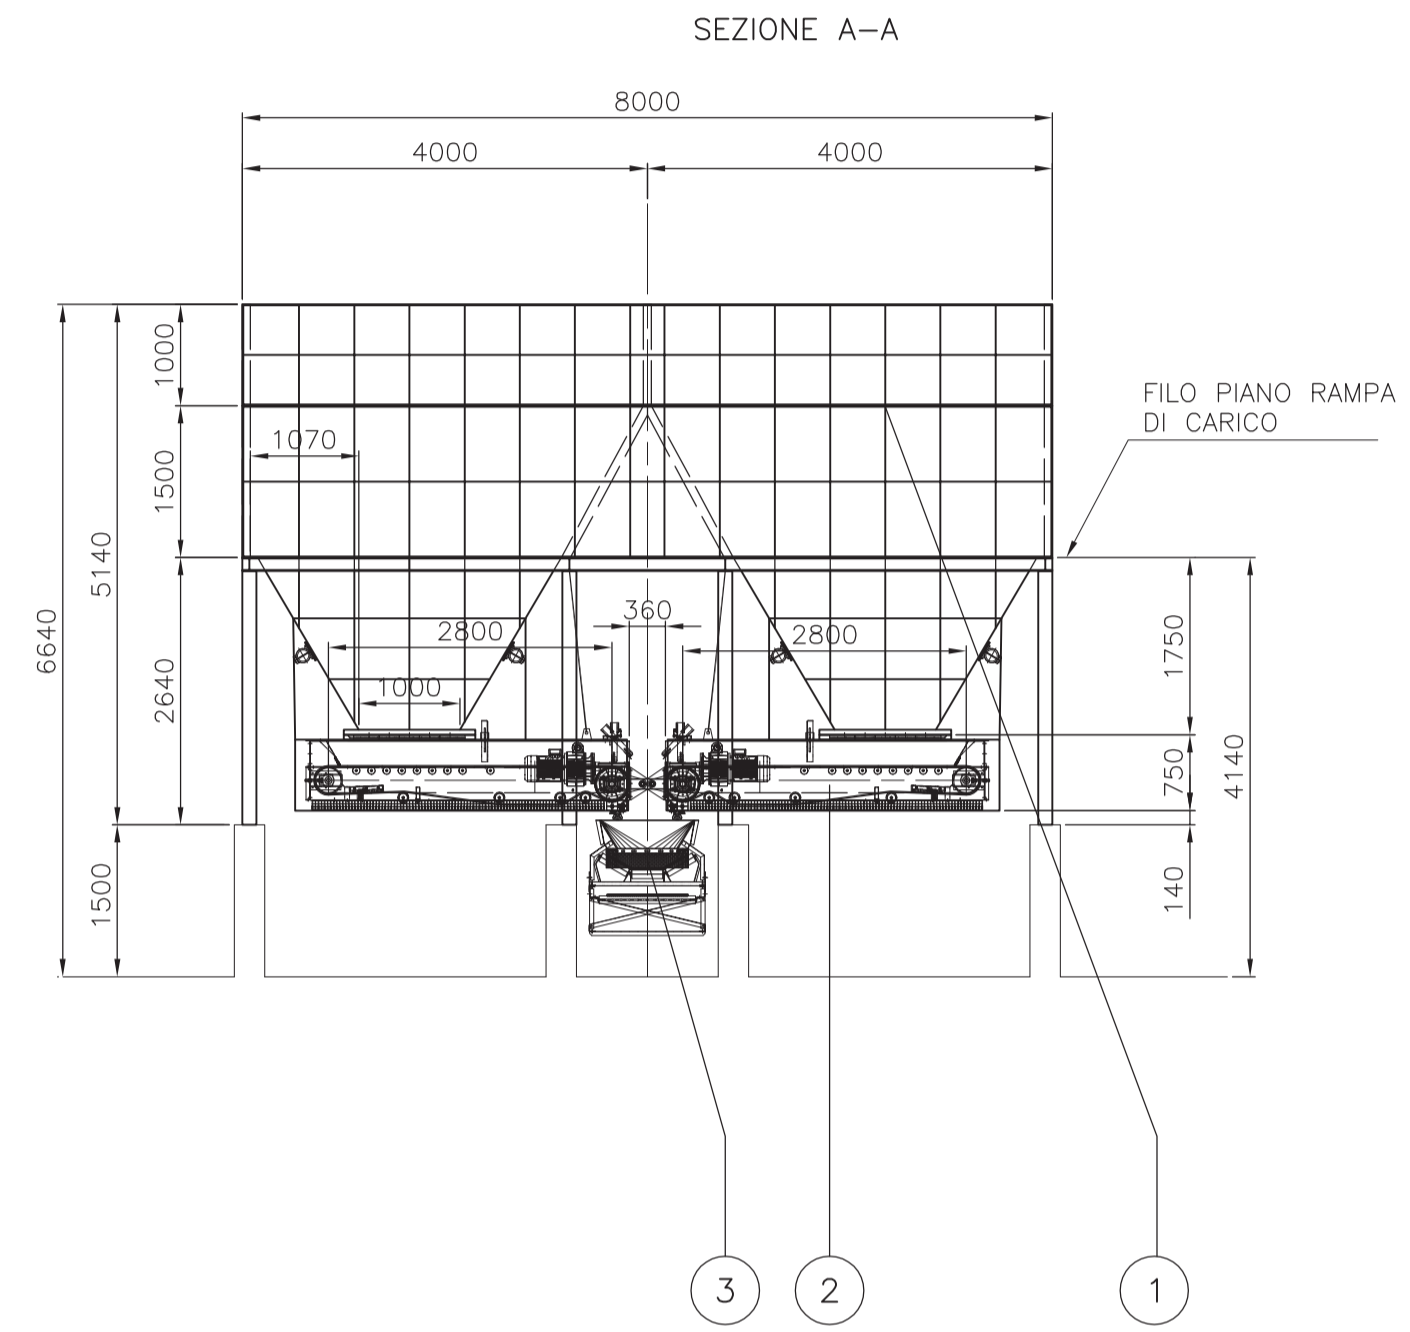


CARTERIZZAZIONE IN RETE MAGLIA 30X30 FILO 4  
AMBO I LATI FINO 2700mm. RISPETTO AL PIANO DI CAMPAGNA

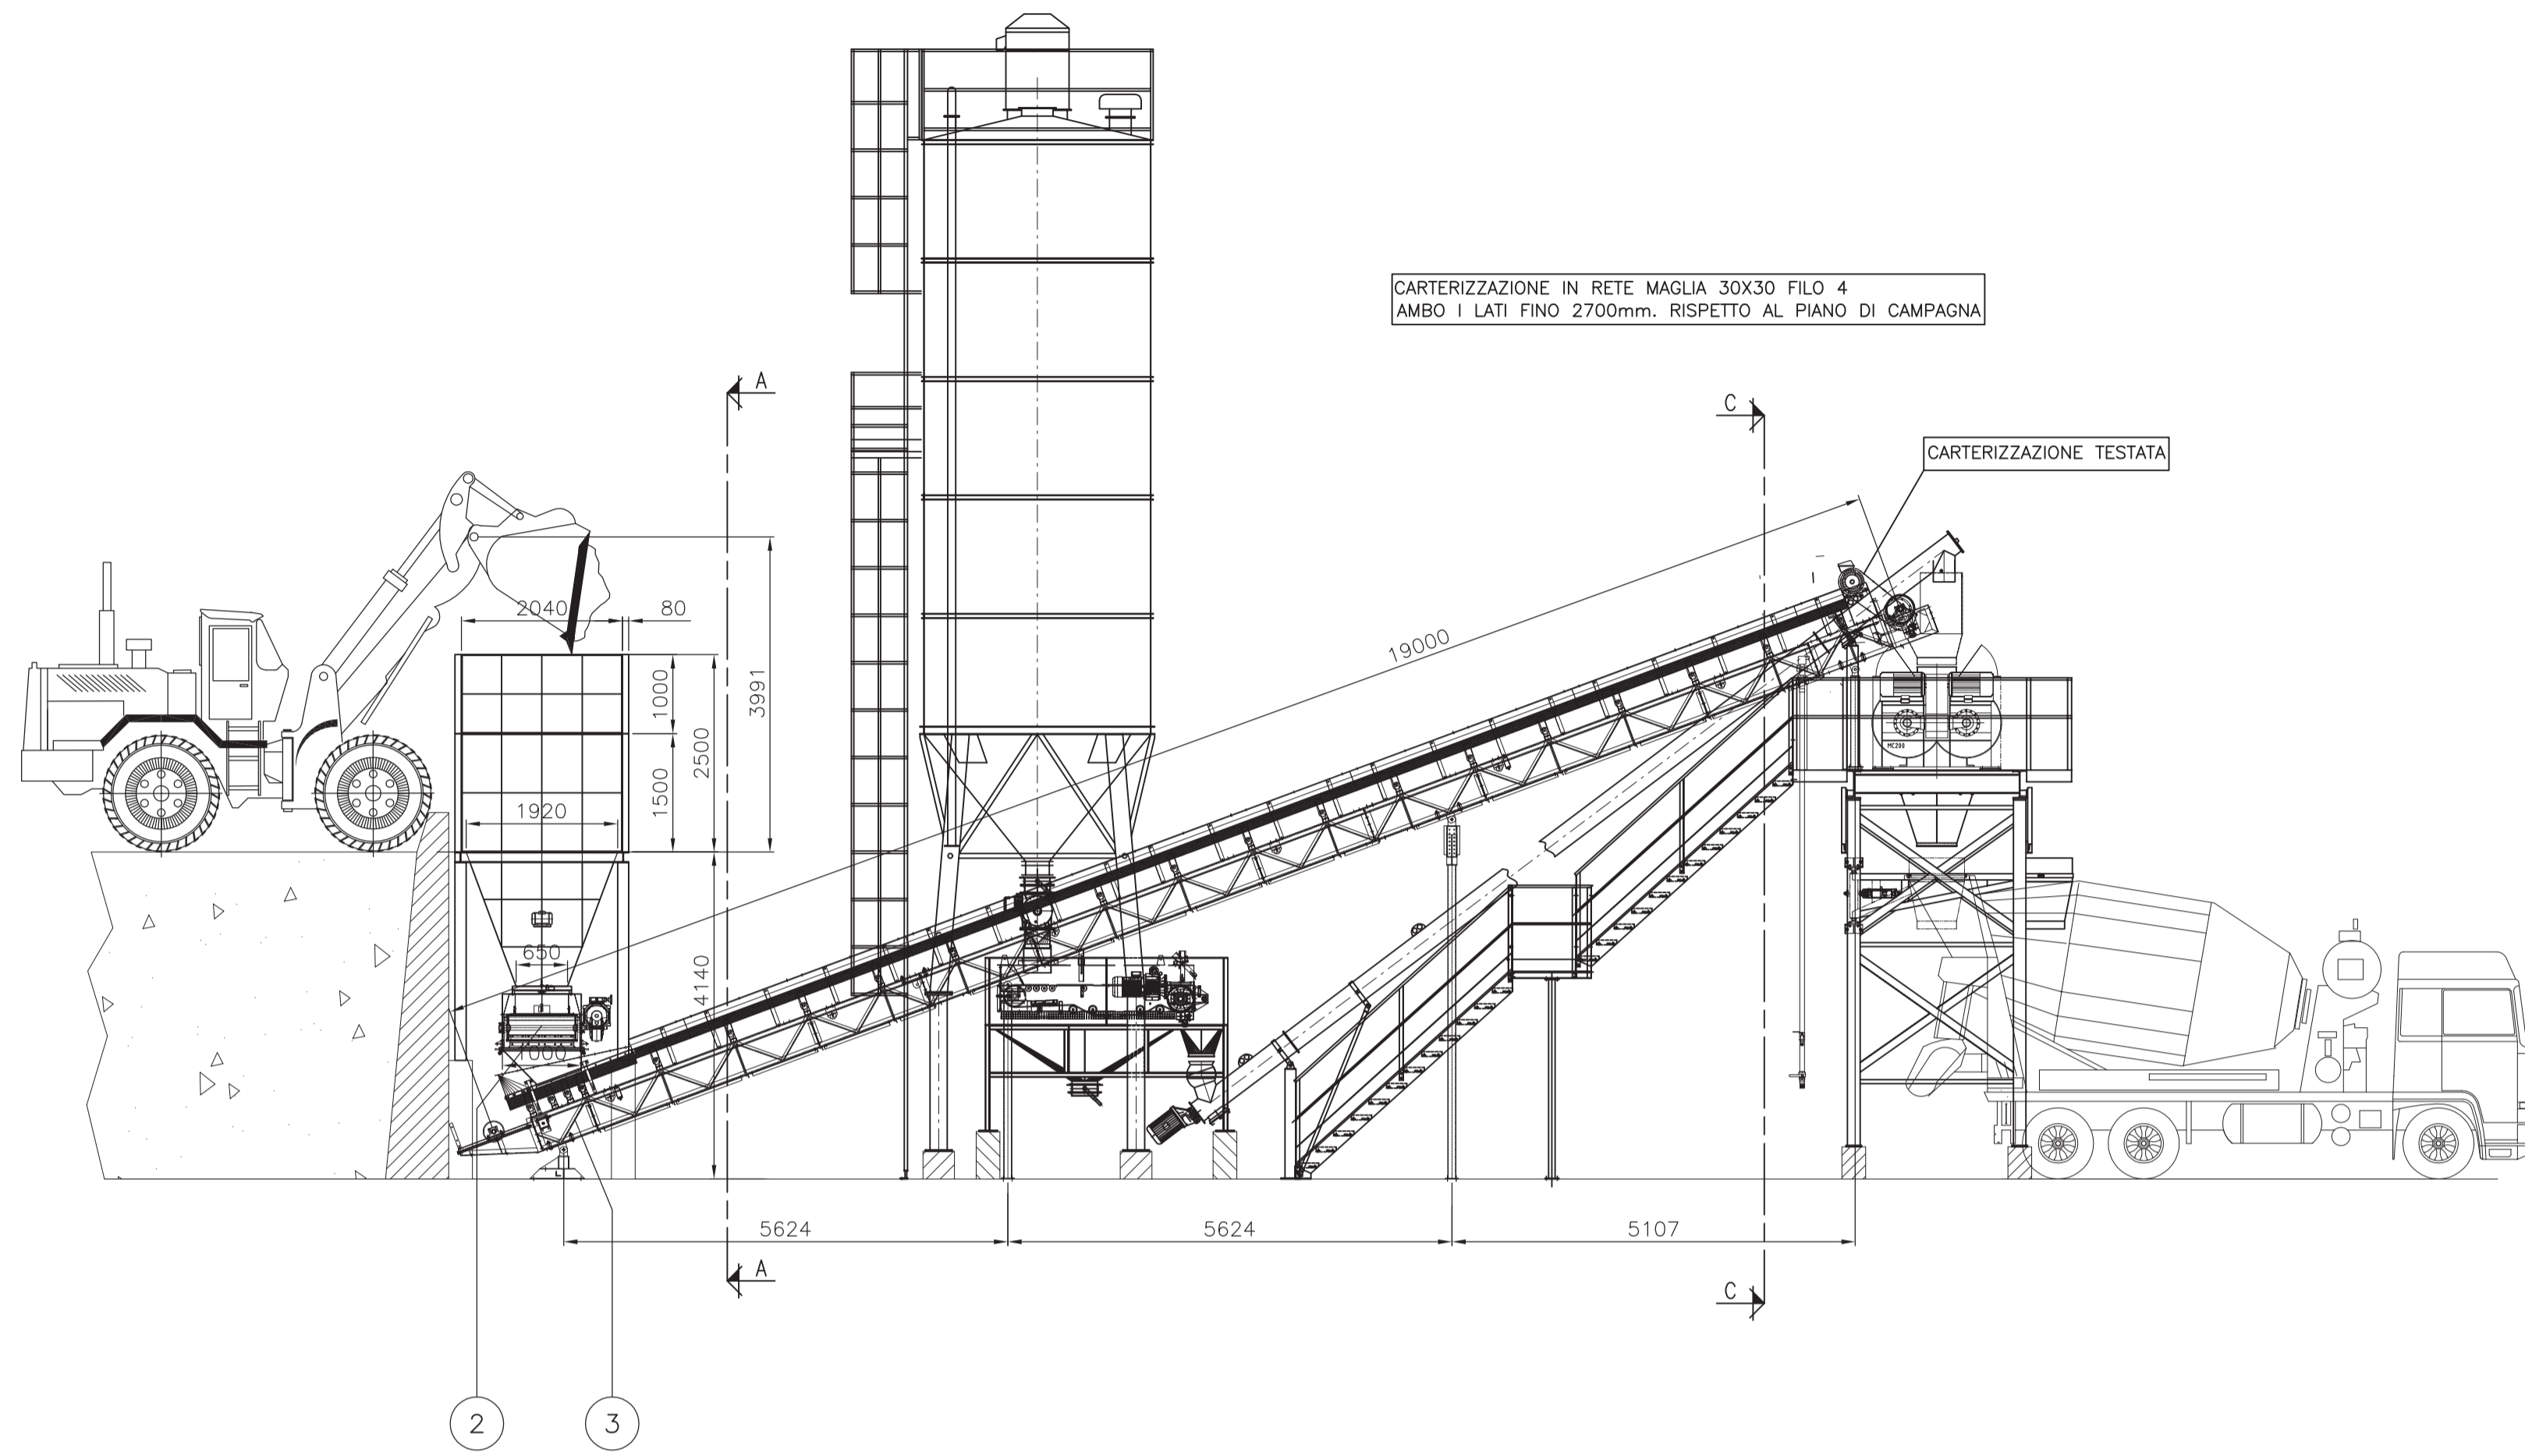

		Elenco parti	
POS	QTÀ	DISEGNO	DESCRIZIONE
1	1	105-TB-3-001-1	GRUPPO INERTI
2	2	156-FE-3-002-0	NASTRO PESATORE INERTI
3	1	156-FE-3-003-0	NASTRO INCLINATO PER INERTI
4	1	156-FE-3-004-0	RACCORDO SCARICO NASTRO E COCLEA
5	1	158-FE-3-001-0	MESCOLATORE
6	1	158-FE-3-002-0	PORTALE SOSTEGNO MESCOLATORE
7	1	SP-003-002	SCALA ACCESSO PORTALE MESCOLATORE-(158-FE-3-004-0)
8	1	145-AC-3-001-0	GRUPPO BANDIERA RACCORDO SCARICO
9	1	155-FE-3-001-0	COCLEA WAM - L=12000
10	1	156-FE-3-001-0	NASTRO PESATORE CEMENTO
11	1	159-FE-3-001-0	SILO STOCCAGGIO CEMENTO 85 m³
12	1	155-FE-3-002-0	VALVOLA A FARFALLA WAM V2F
13	1	143-AC-2-001-0	RACCORDO
14	1	155-FE-3-001-0	ROTOCELLA TOREX - (155-FE-3-004-0)
15	1	143-AC-2-003-0	RACCORDO
16	1	157-FE-3-001-0	CABINA DI CONTROLLO TB40
17	1	155-FE-3-003-0	VALVOLA A FARFALLA WAM V1F
18	1	143-AC-2-002-0	RACCORDO
19	1	151-II-3-003-0	GRUPPO REGOLATORE PORTATA HPO