


GRUPPO STOCCAGGIO INERTI DA 210/250/280m<sup>3</sup>  
AGGREGATES STORAGE GROUP FROM 210/250/280m<sup>3</sup>


COCLEA DOSAGGIO Ø273 x 5300  
SCREW CONVEYOR Ø273 x 5300

GRUPPO DOSAGGIO CEMENTO  
CEMENT BATCHING GROUP

COCLEA DOSAGGIO Ø273 x 7900  
SCREW CONVEYOR Ø273 x 7900

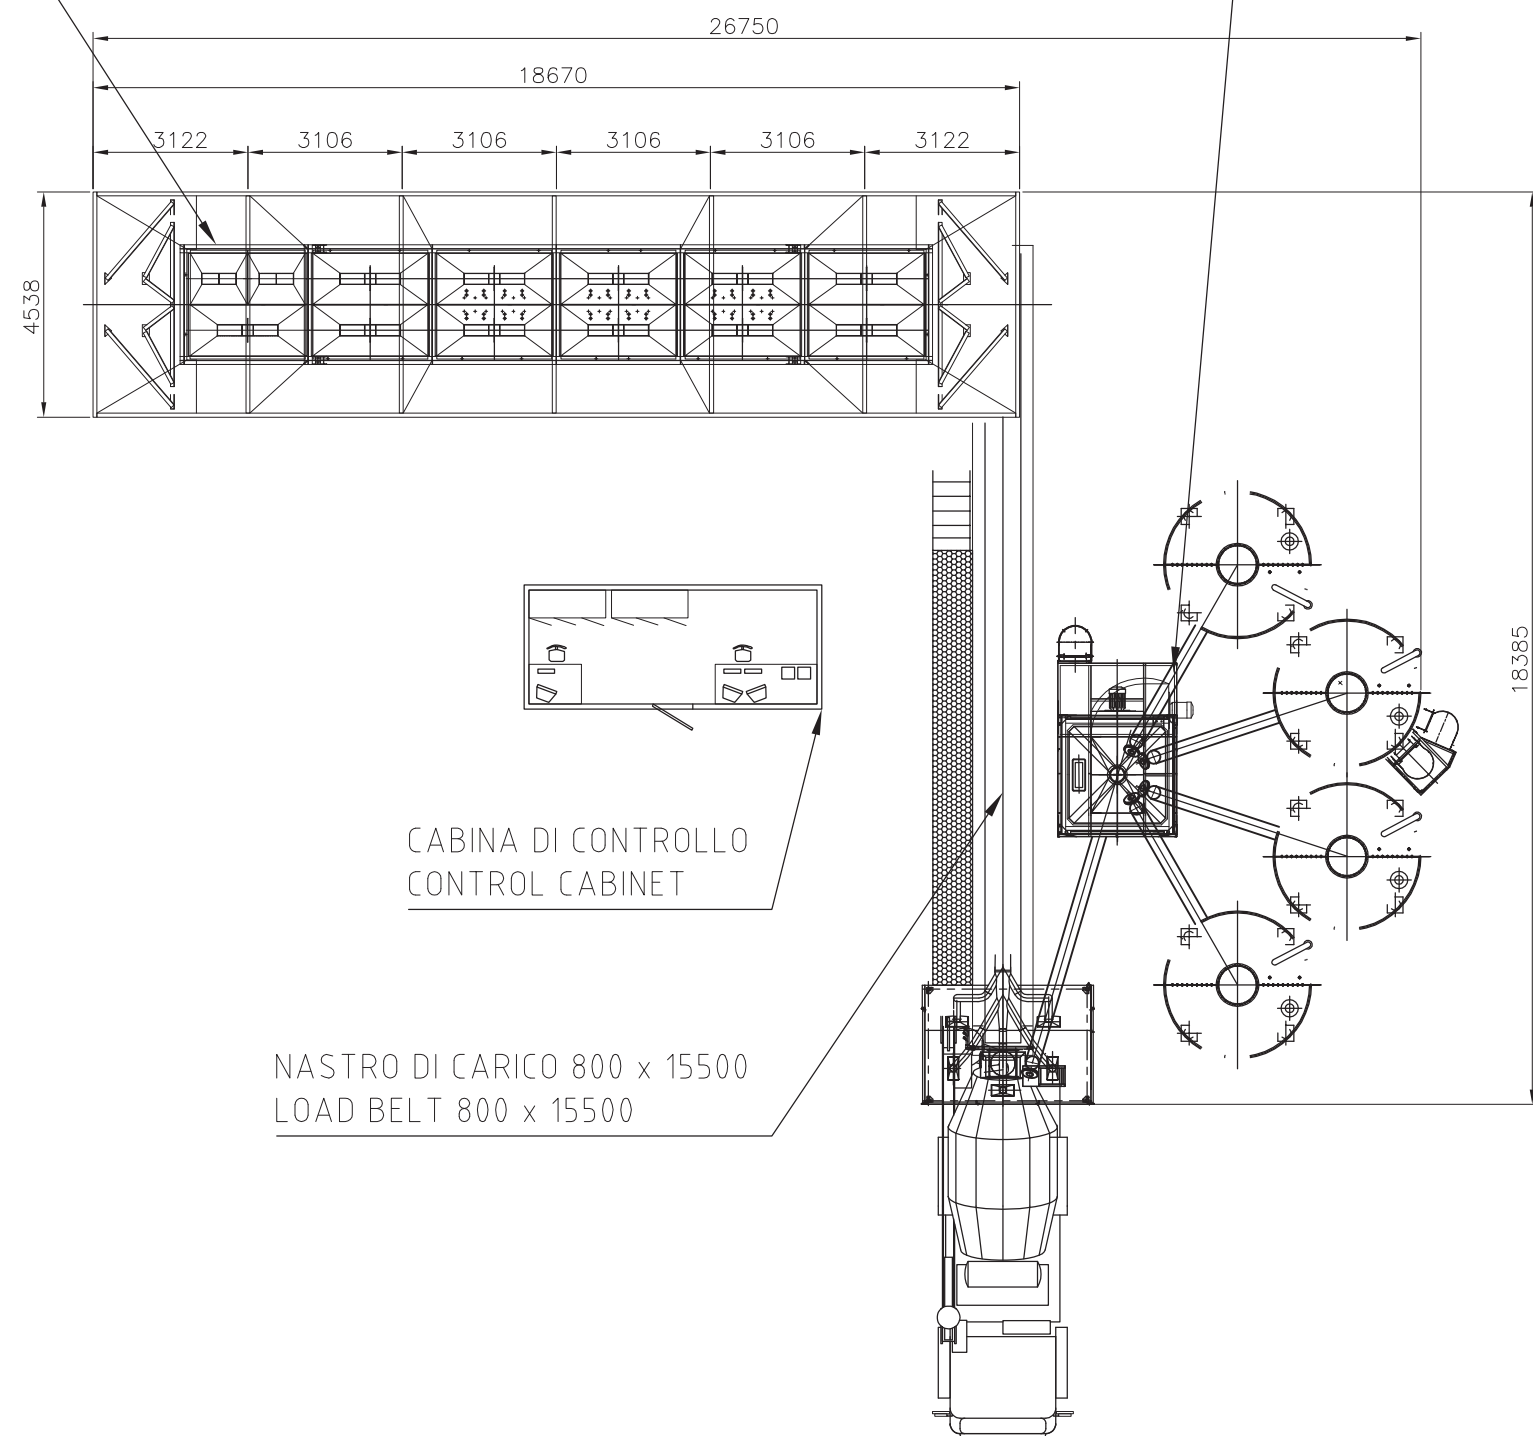

SOLUZIONE CON SCARICO LATERALE  
SOLUTION WITH LATERAL OUTPUT

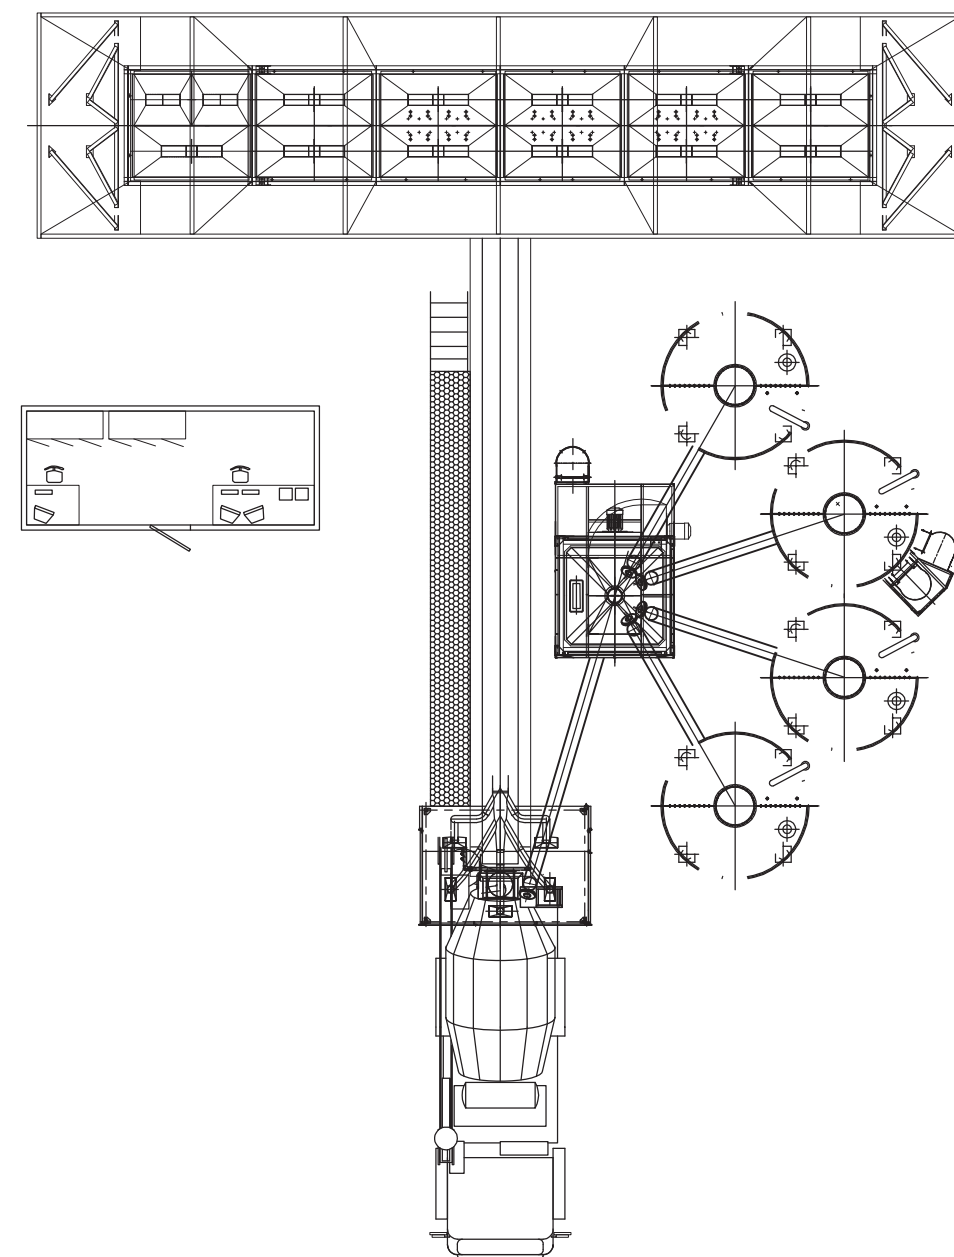

SOLUZIONE CON SCARICO CENTRALE  
SOLUTION WITH CENTRAL OUTPUT