
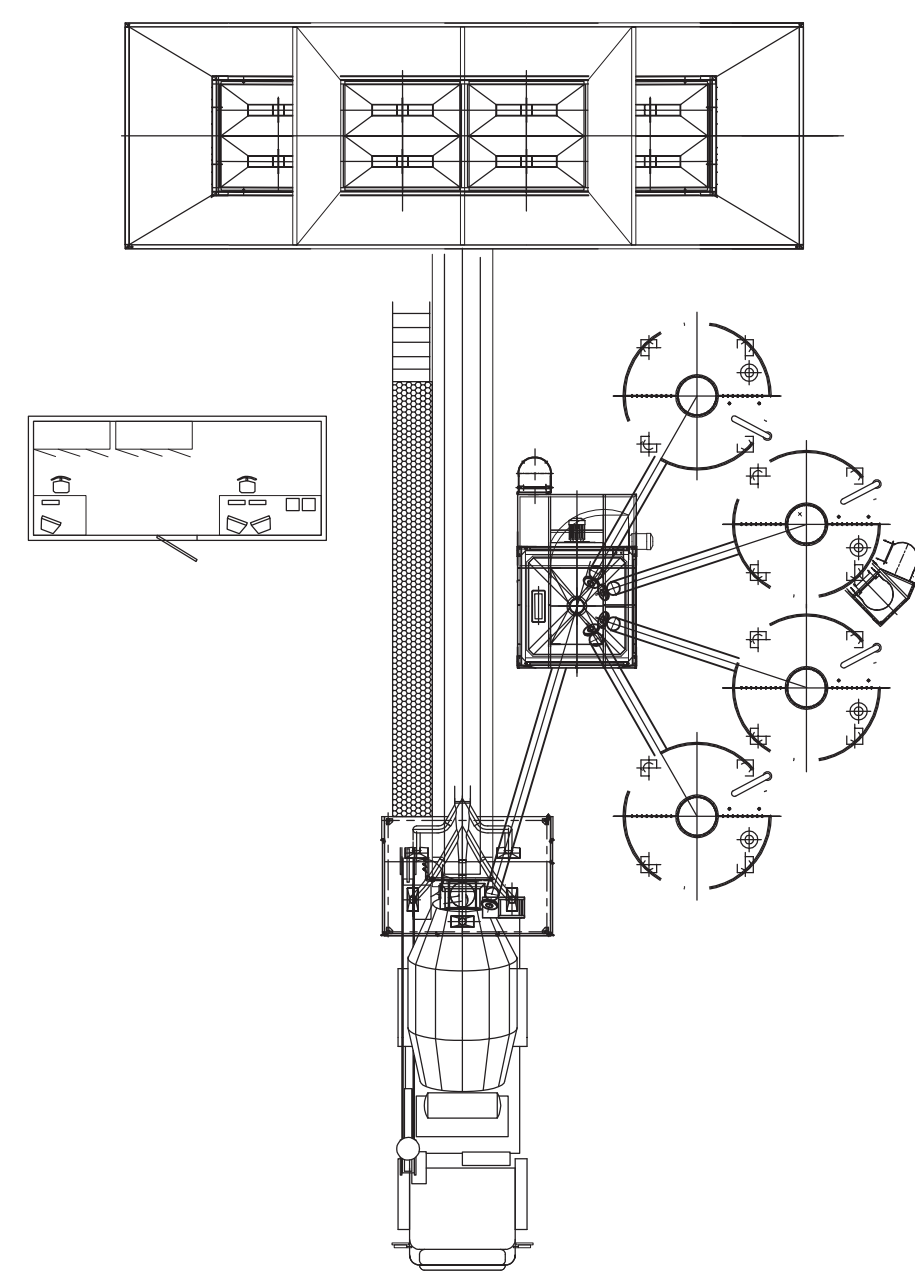


GRUPPO STOCCAGGIO INERTI DA 140/180m³
AGGREGATES STORAGE GROUP FROM 140/180m³

COCLEA DOSAGGIO Ø273 x 5300
SCREW CONVEYOR Ø273 x 5300

GRUPPO DOSAGGIO CEMENTO
CEMENT BATCHING GROUP

COCLEA DOSAGGIO Ø273 x 7900
SCREW CONVEYOR Ø273 x 7900

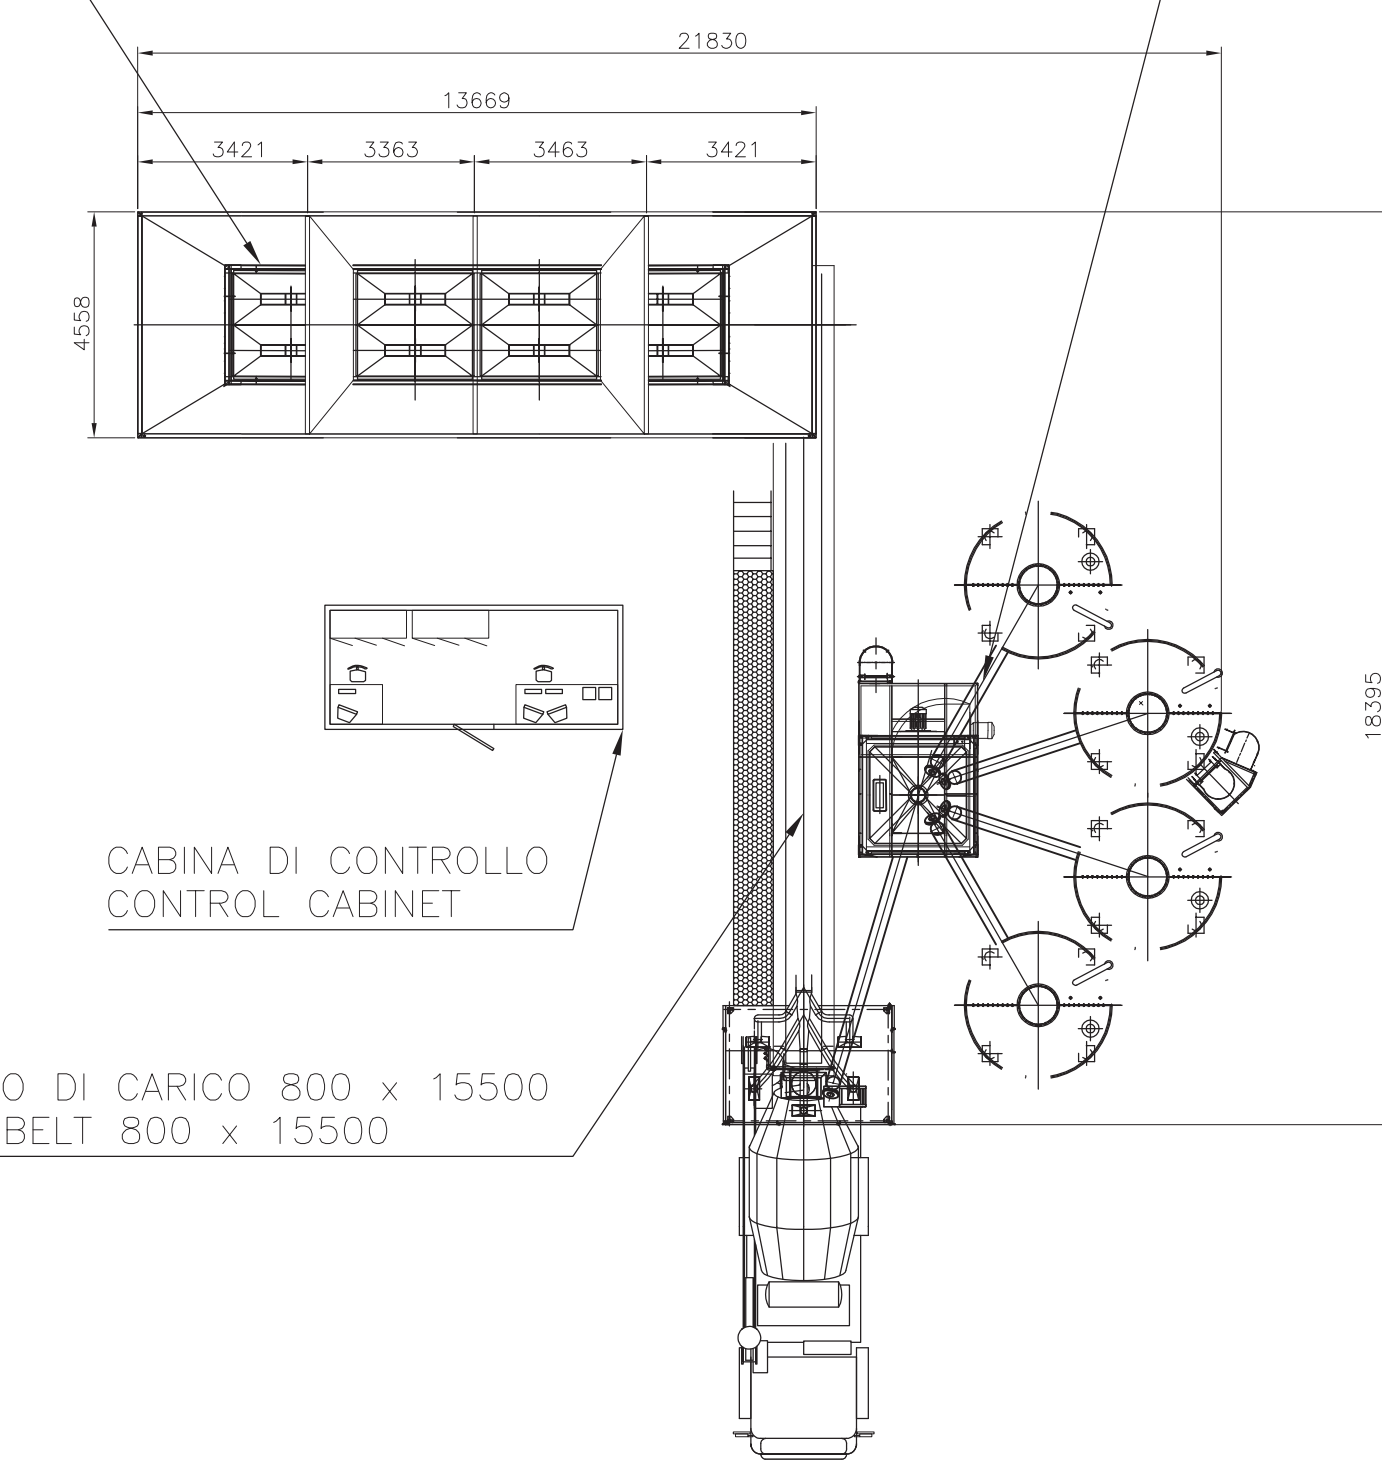

SOLUZIONE CON SCARICO LATERALE
SOLUTION WITH LATERAL OUTPUT

SOLUZIONE CON SCARICO CENTRALE
SOLUTION WITH CENTRAL OUTPUT