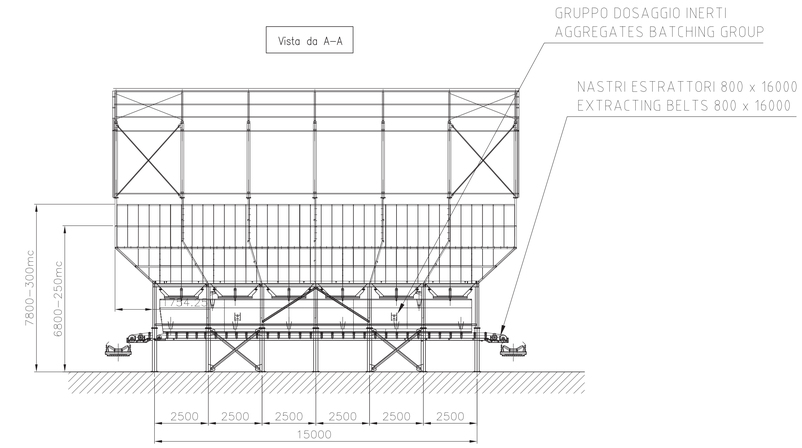
Vista da A–A
GRUPPO DOSAGGIO INERTI
AGGREGATES BATCHING GROUP
NASTRI ESTRATTORI 800 x 16000
EXTRACTING BELTS 800 x 16000
7800–300mc
6800–250mc
2500
2500
2500
2500
2500
2500
15000

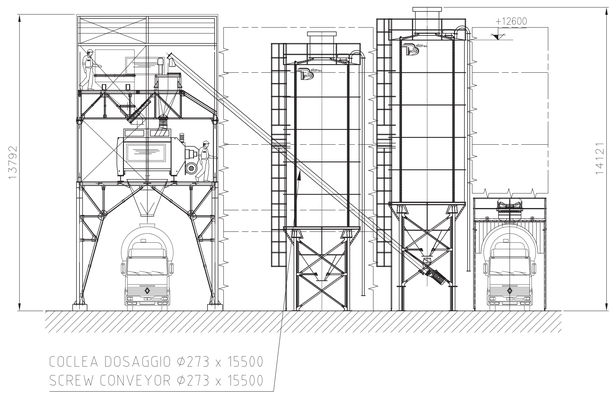
Vista da B–B
+12600
13792
14121
COCLEA DOSAGGIO Φ273 x 15500
SCREW CONVEYOR Φ273 x 15500

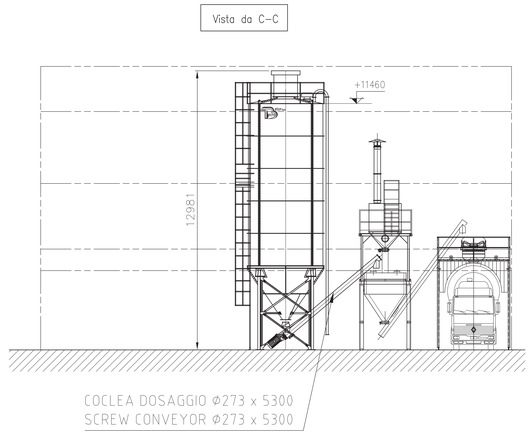
Vista da C–C
+11460
12981
COCLEA DOSAGGIO Φ273 x 5300
SCREW CONVEYOR Φ273 x 5300

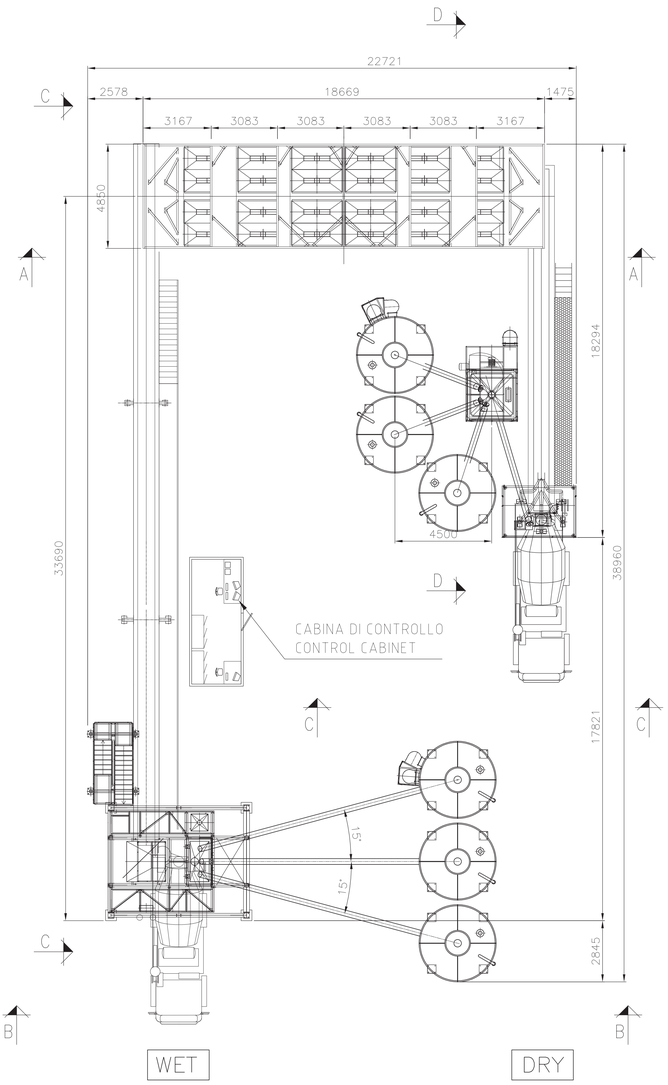
D
22721
2578
18669
1475
3167
3083
3083
3083
3083
3167
4850
A
A
18294
4500
33690
38960
D
CABINA DI CONTROLLO
CONTROL CABINET
C
C
17821
15°
15°
C
2845
B
B
WET
DRY

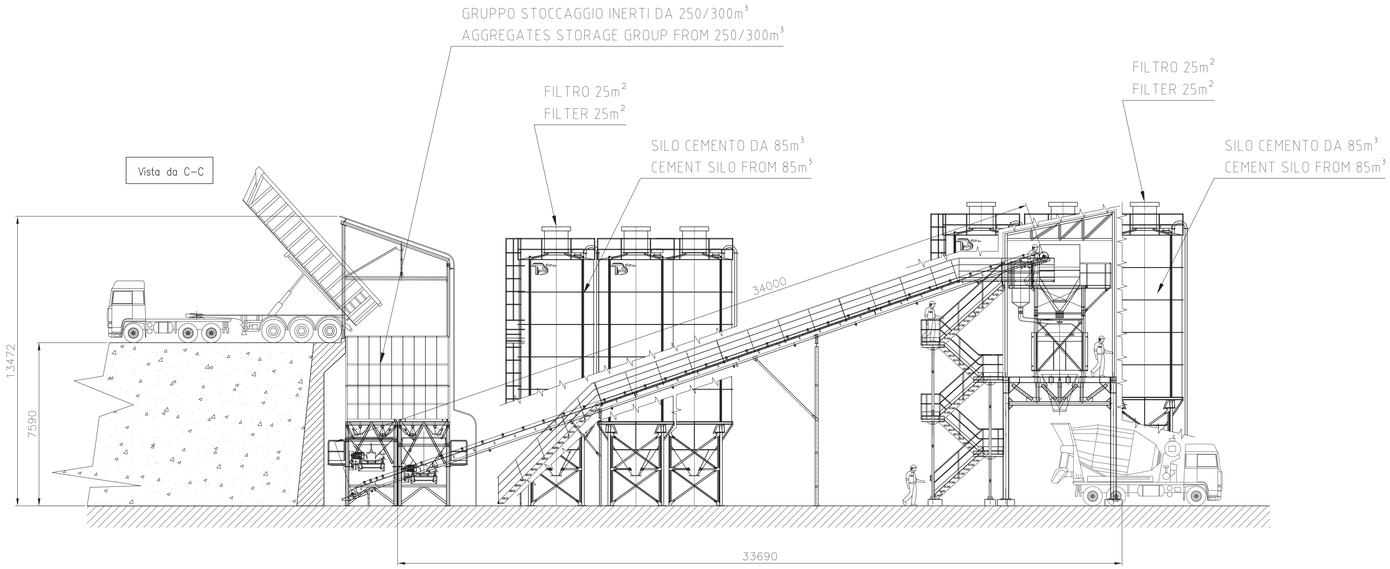
GRUPPO STOCCAGGIO INERTI DA 250/300m³
AGGREGATES STORAGE GROUP FROM 250/300m³
FILTRO 25m²
FILTER 25m²
SILO CEMENTO DA 85m³
CEMENT SILO FROM 85m³
FILTRO 25m²
FILTER 25m²
SILO CEMENTO DA 85m³
CEMENT SILO FROM 85m³
Vista da C–C
34000
13472
7590
33690

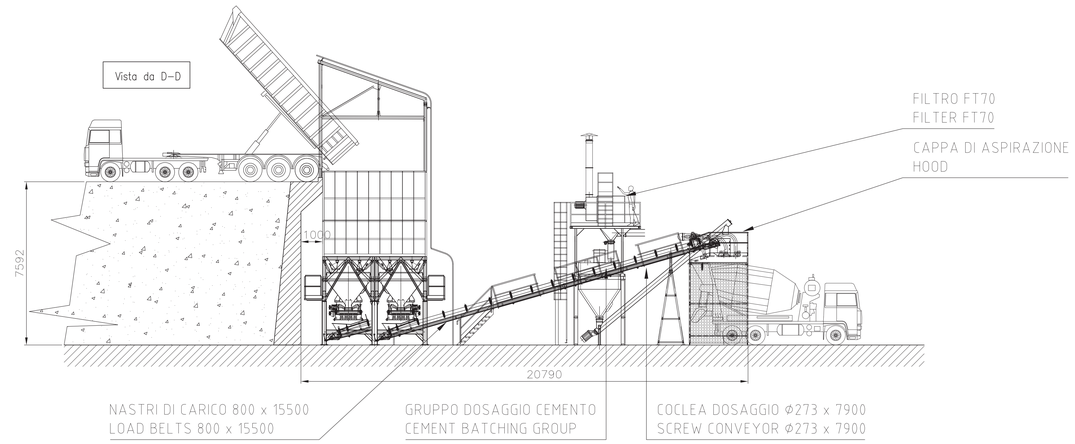
Vista da D–D
FILTRO FT70
FILTER FT70
CAPPA DI ASPIRAZIONE
HOOD
1000
7592
20790
NASTRI DI CARICO 800 x 15500
LOAD BELTS 800 x 15500
GRUPPO DOSAGGIO CEMENTO
CEMENT BATCHING GROUP
COCLEA DOSAGGIO Φ273 x 7900
SCREW CONVEYOR Φ273 x 7900

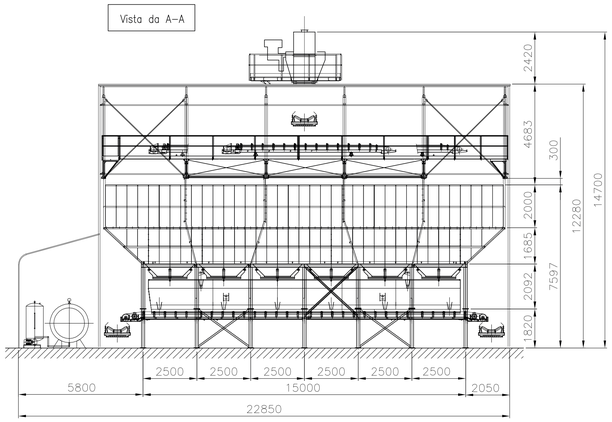

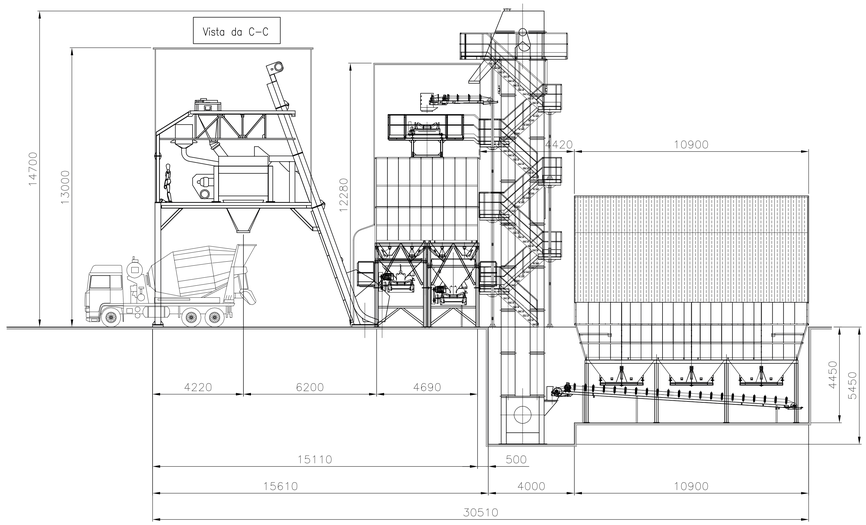

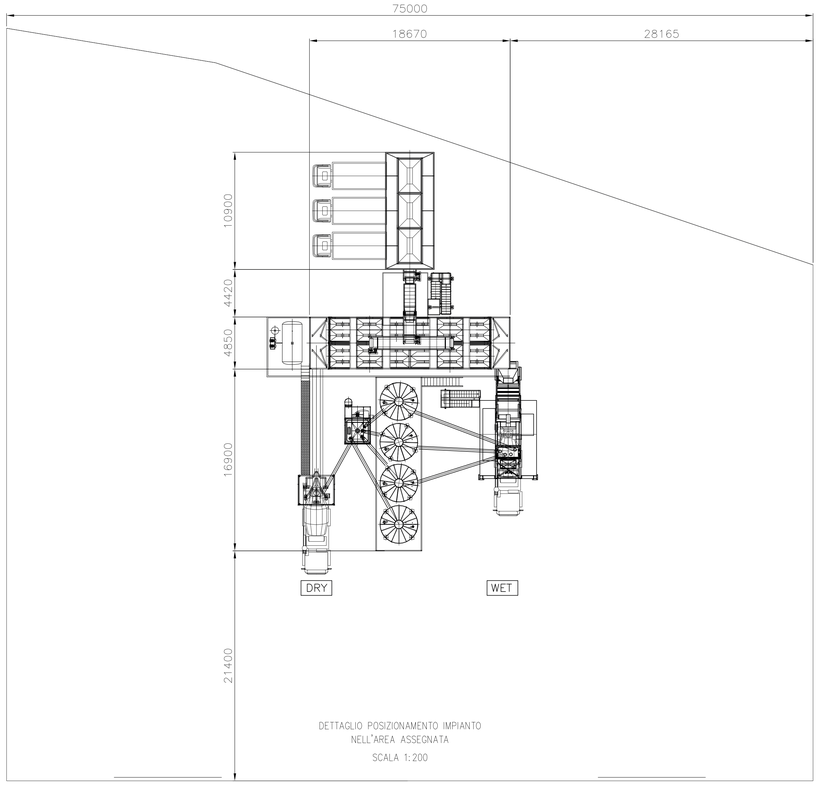
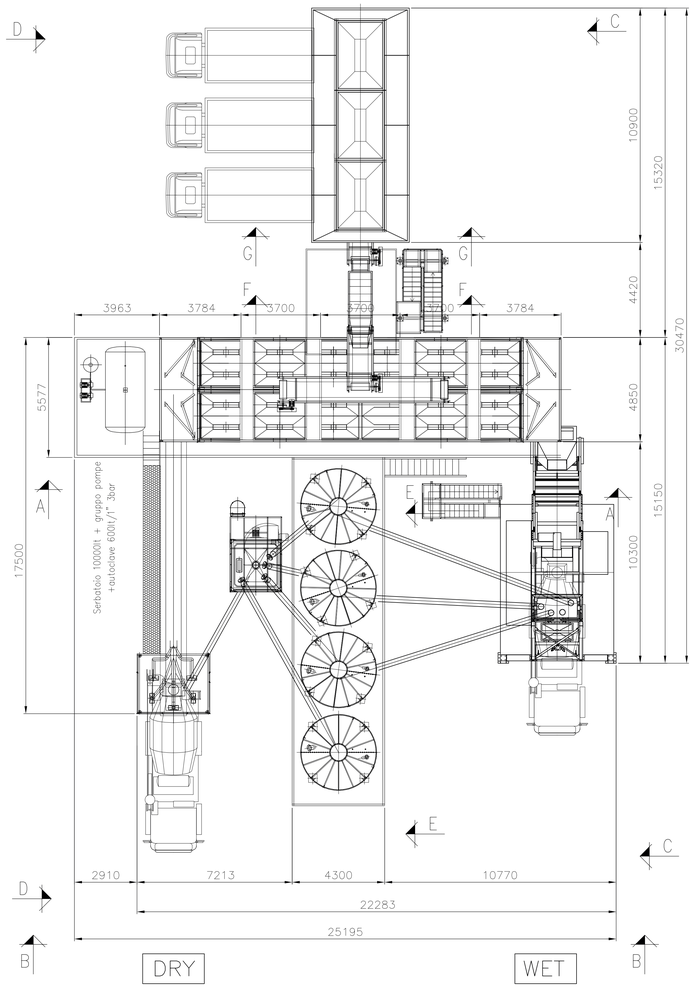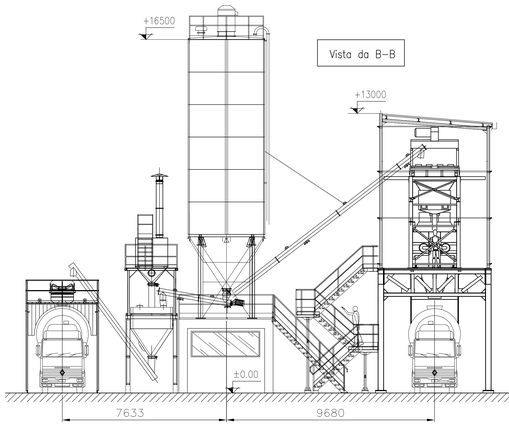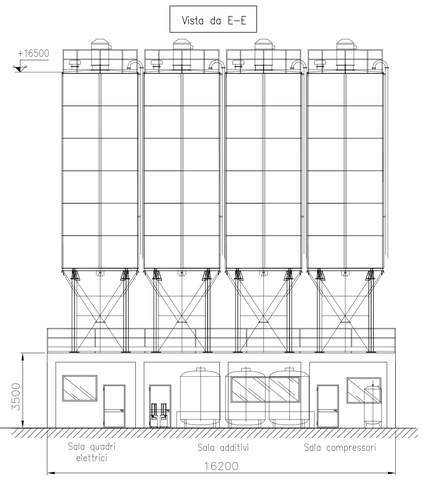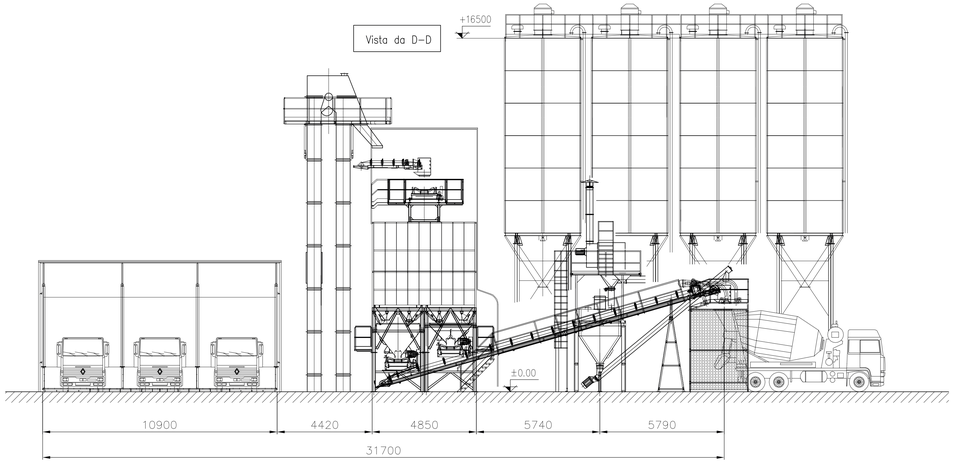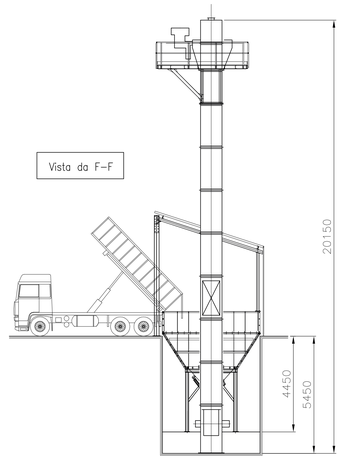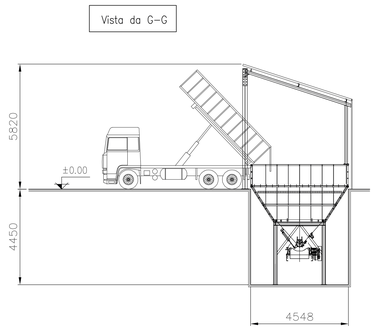
DETTAGLIO POSIZIONAMENTO IMPIANTO
NELL'AREA ASSEGNATA
SCALA 1:200